


Information
Mått i mm, mått kontrolleras på plats.

Hänvisningar
För material, kulörer och övrig information,
se ritning A01-1-01

För detalj befintlig och ny balkong,
se ritning A49-1-01



SKALA 1:200

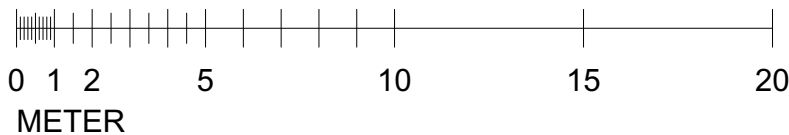

BET	ANT	ÄNDRINGEN AVSER	SIGN	DATUM
BYGGLOVHANDLING				
Kv Jaktvarvet 7 Norr Mälarstrand 62, Stockholm				
Fästeb AB Bygg Box 9096 126 09 Hägersten Tel: 08-7440007				
UPPDRAG NR 0012		RITAD AV Per Olofsson		
DATUM 2024 - 12 - 18		ANSVARIG Per Olofsson		
Ny balkong Fasad				
SKALA 1:200 (A3)		RITNINGNUMMER A40-3-1		BET